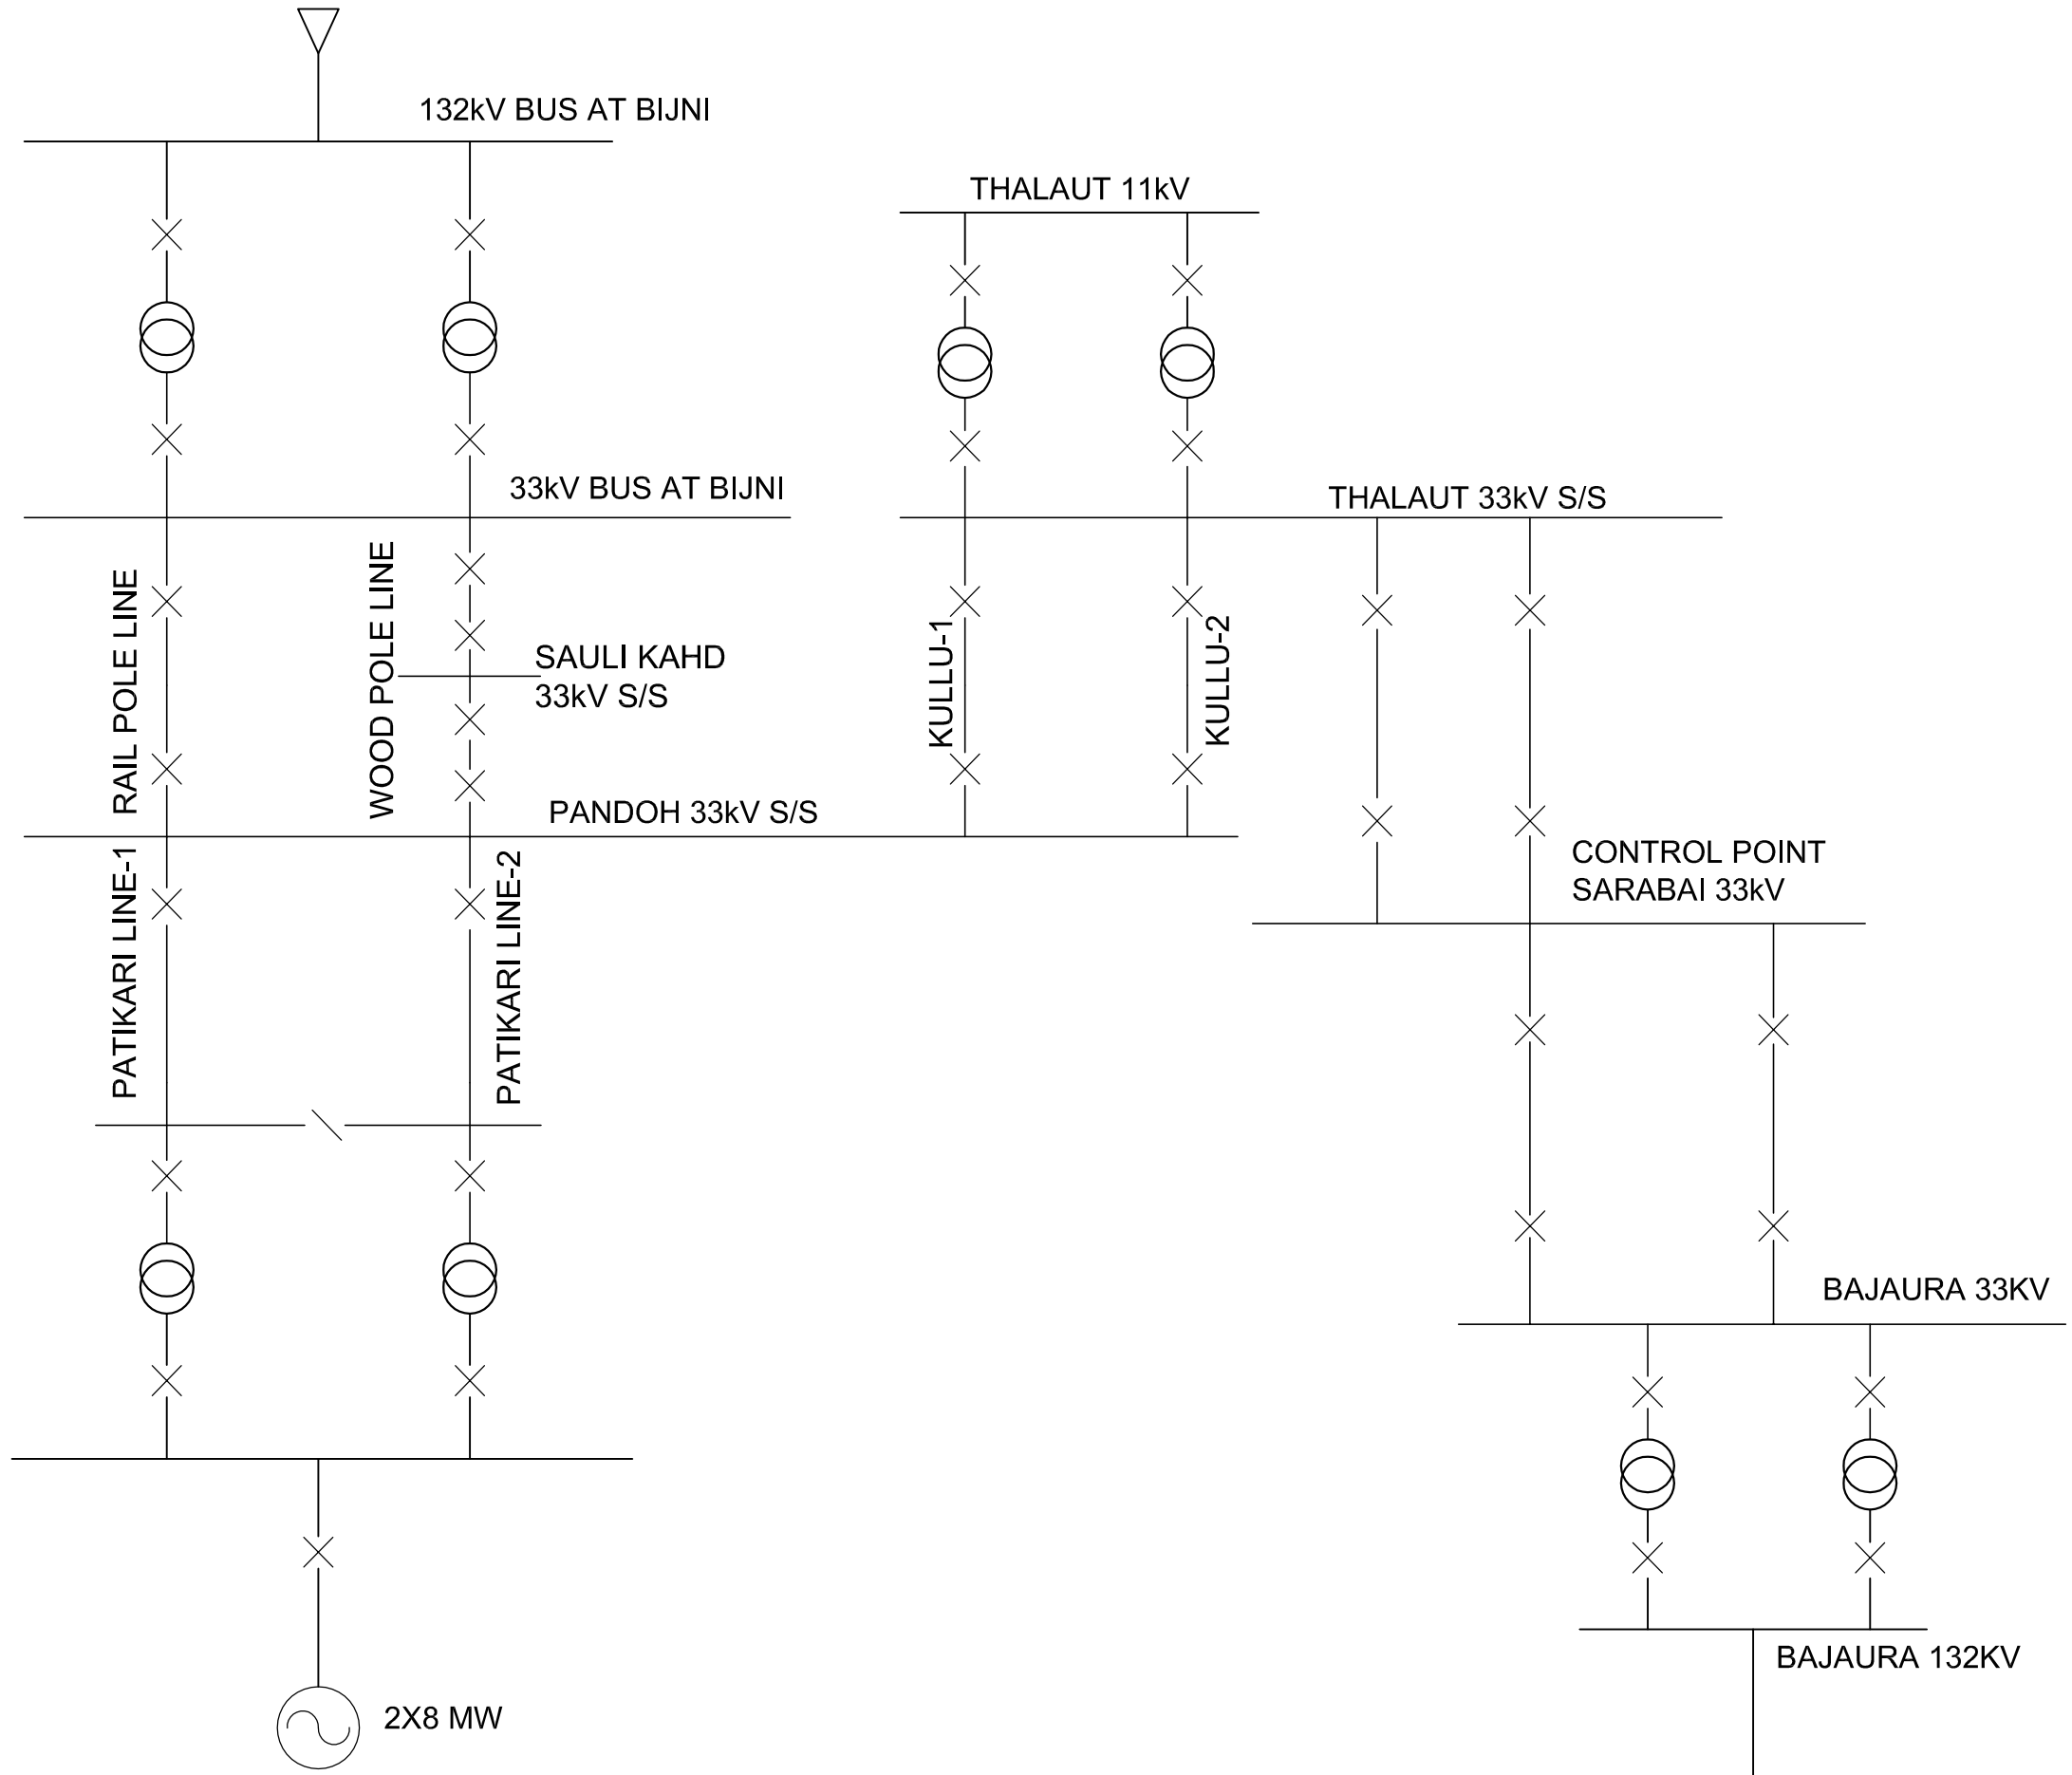
132kV BUS AT BIJNI
THALAUT 11kV
33kV BUS AT BIJNI
THALAUT 33kV S/S
RAIL POLE LINE
WOOD POLE LINE
SAULI KAHD
33kV S/S
KULLU-1
KULLU-2
PANDOH 33kV S/S
CONTROL POINT
SARABAI 33kV
PATIKARI LINE-1
PATIKARI LINE-2
BAJAURA 33KV
BAJAURA 132KV
2X8 MW

PATIKARI